


# 本別町総合運動公園太陽の丘野球場

## 概要

所在地：本別町弥生町 62 番地 7  
完成年度：平成 27 年度

## 球場

面積：クレー舗装（内野・外野）5,112 m<sup>2</sup>  
天然芝舗装（外野）8,119 m<sup>2</sup>ほか 合計 13,295 m<sup>2</sup>  
距離：両翼 96m、センター 120m  
設備：フェンス、ダッグアウト、バックネット、バックスクリーン、スコアボード、内野黒土、外野芝、水飲み場

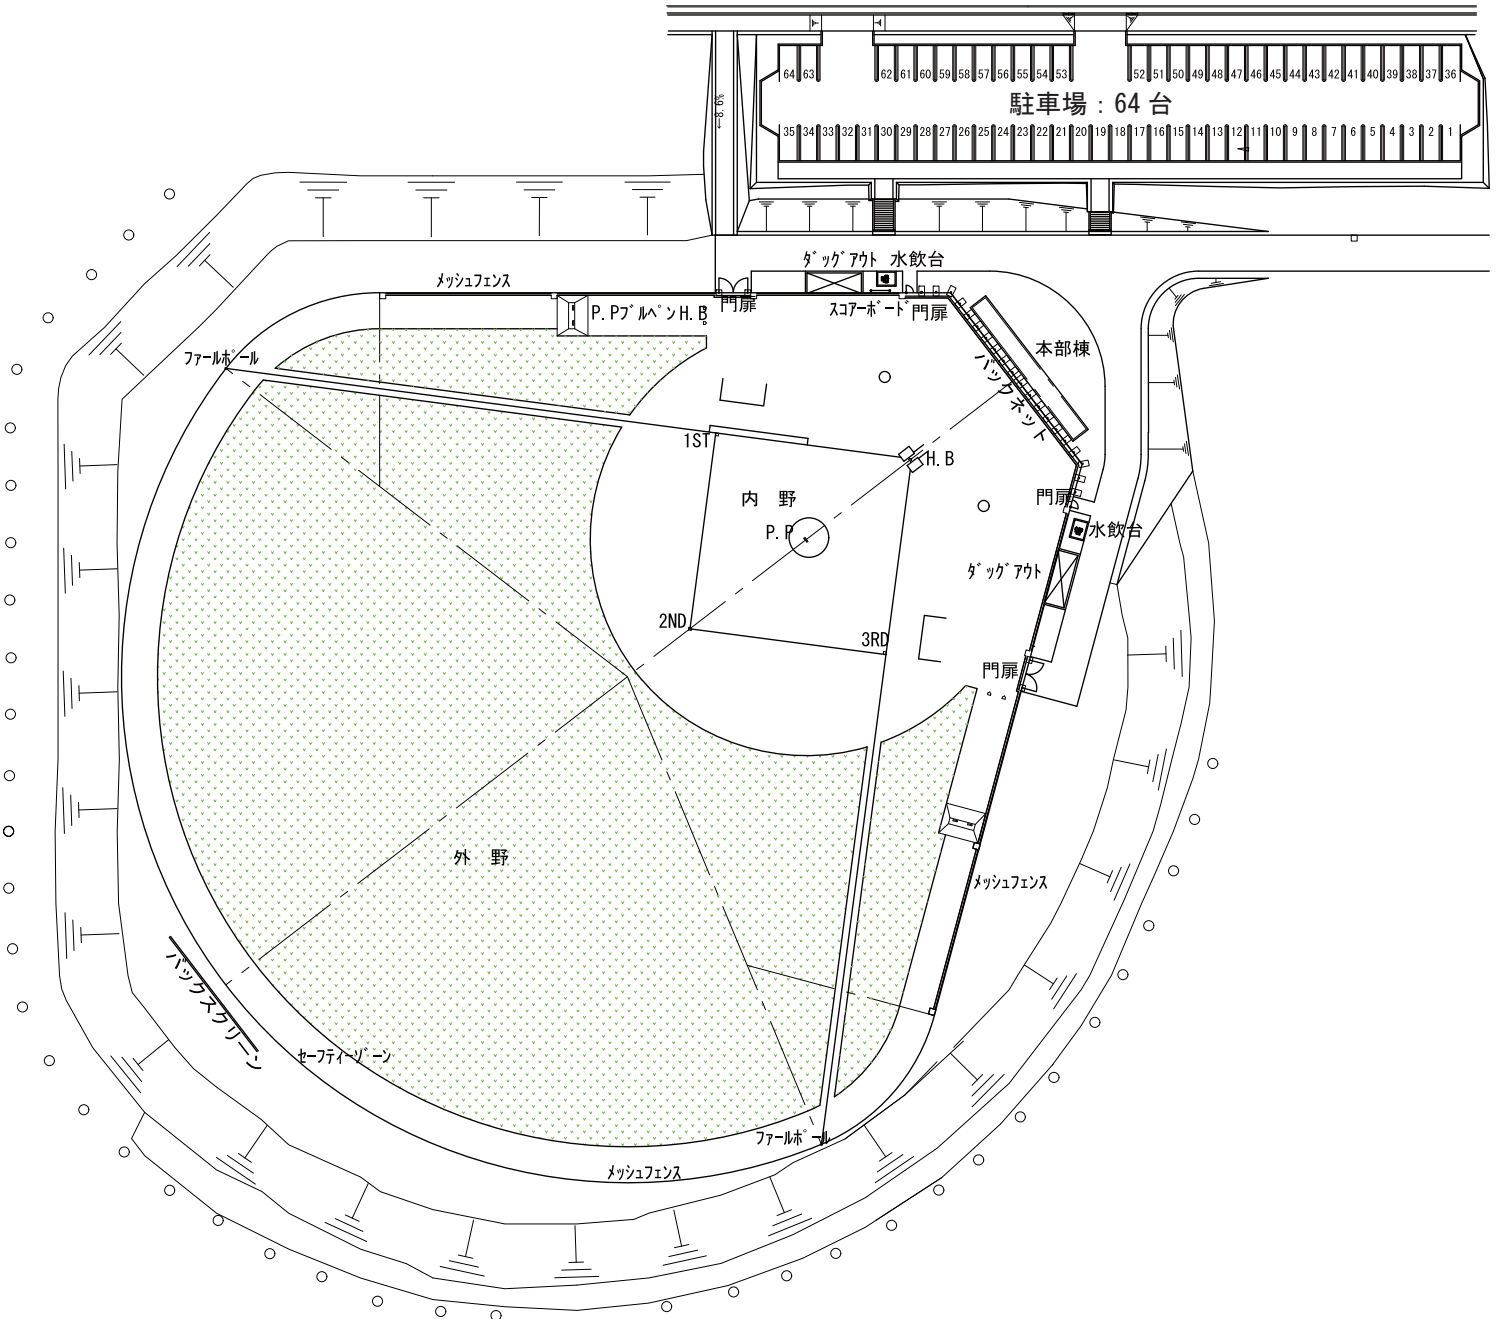

## 本部棟

面積：木造平屋建て 63.18 m<sup>2</sup>  
設備：本部席（放送設備）、物品庫、器具庫、トイレ

