


本別都市計画図

令和三年十月

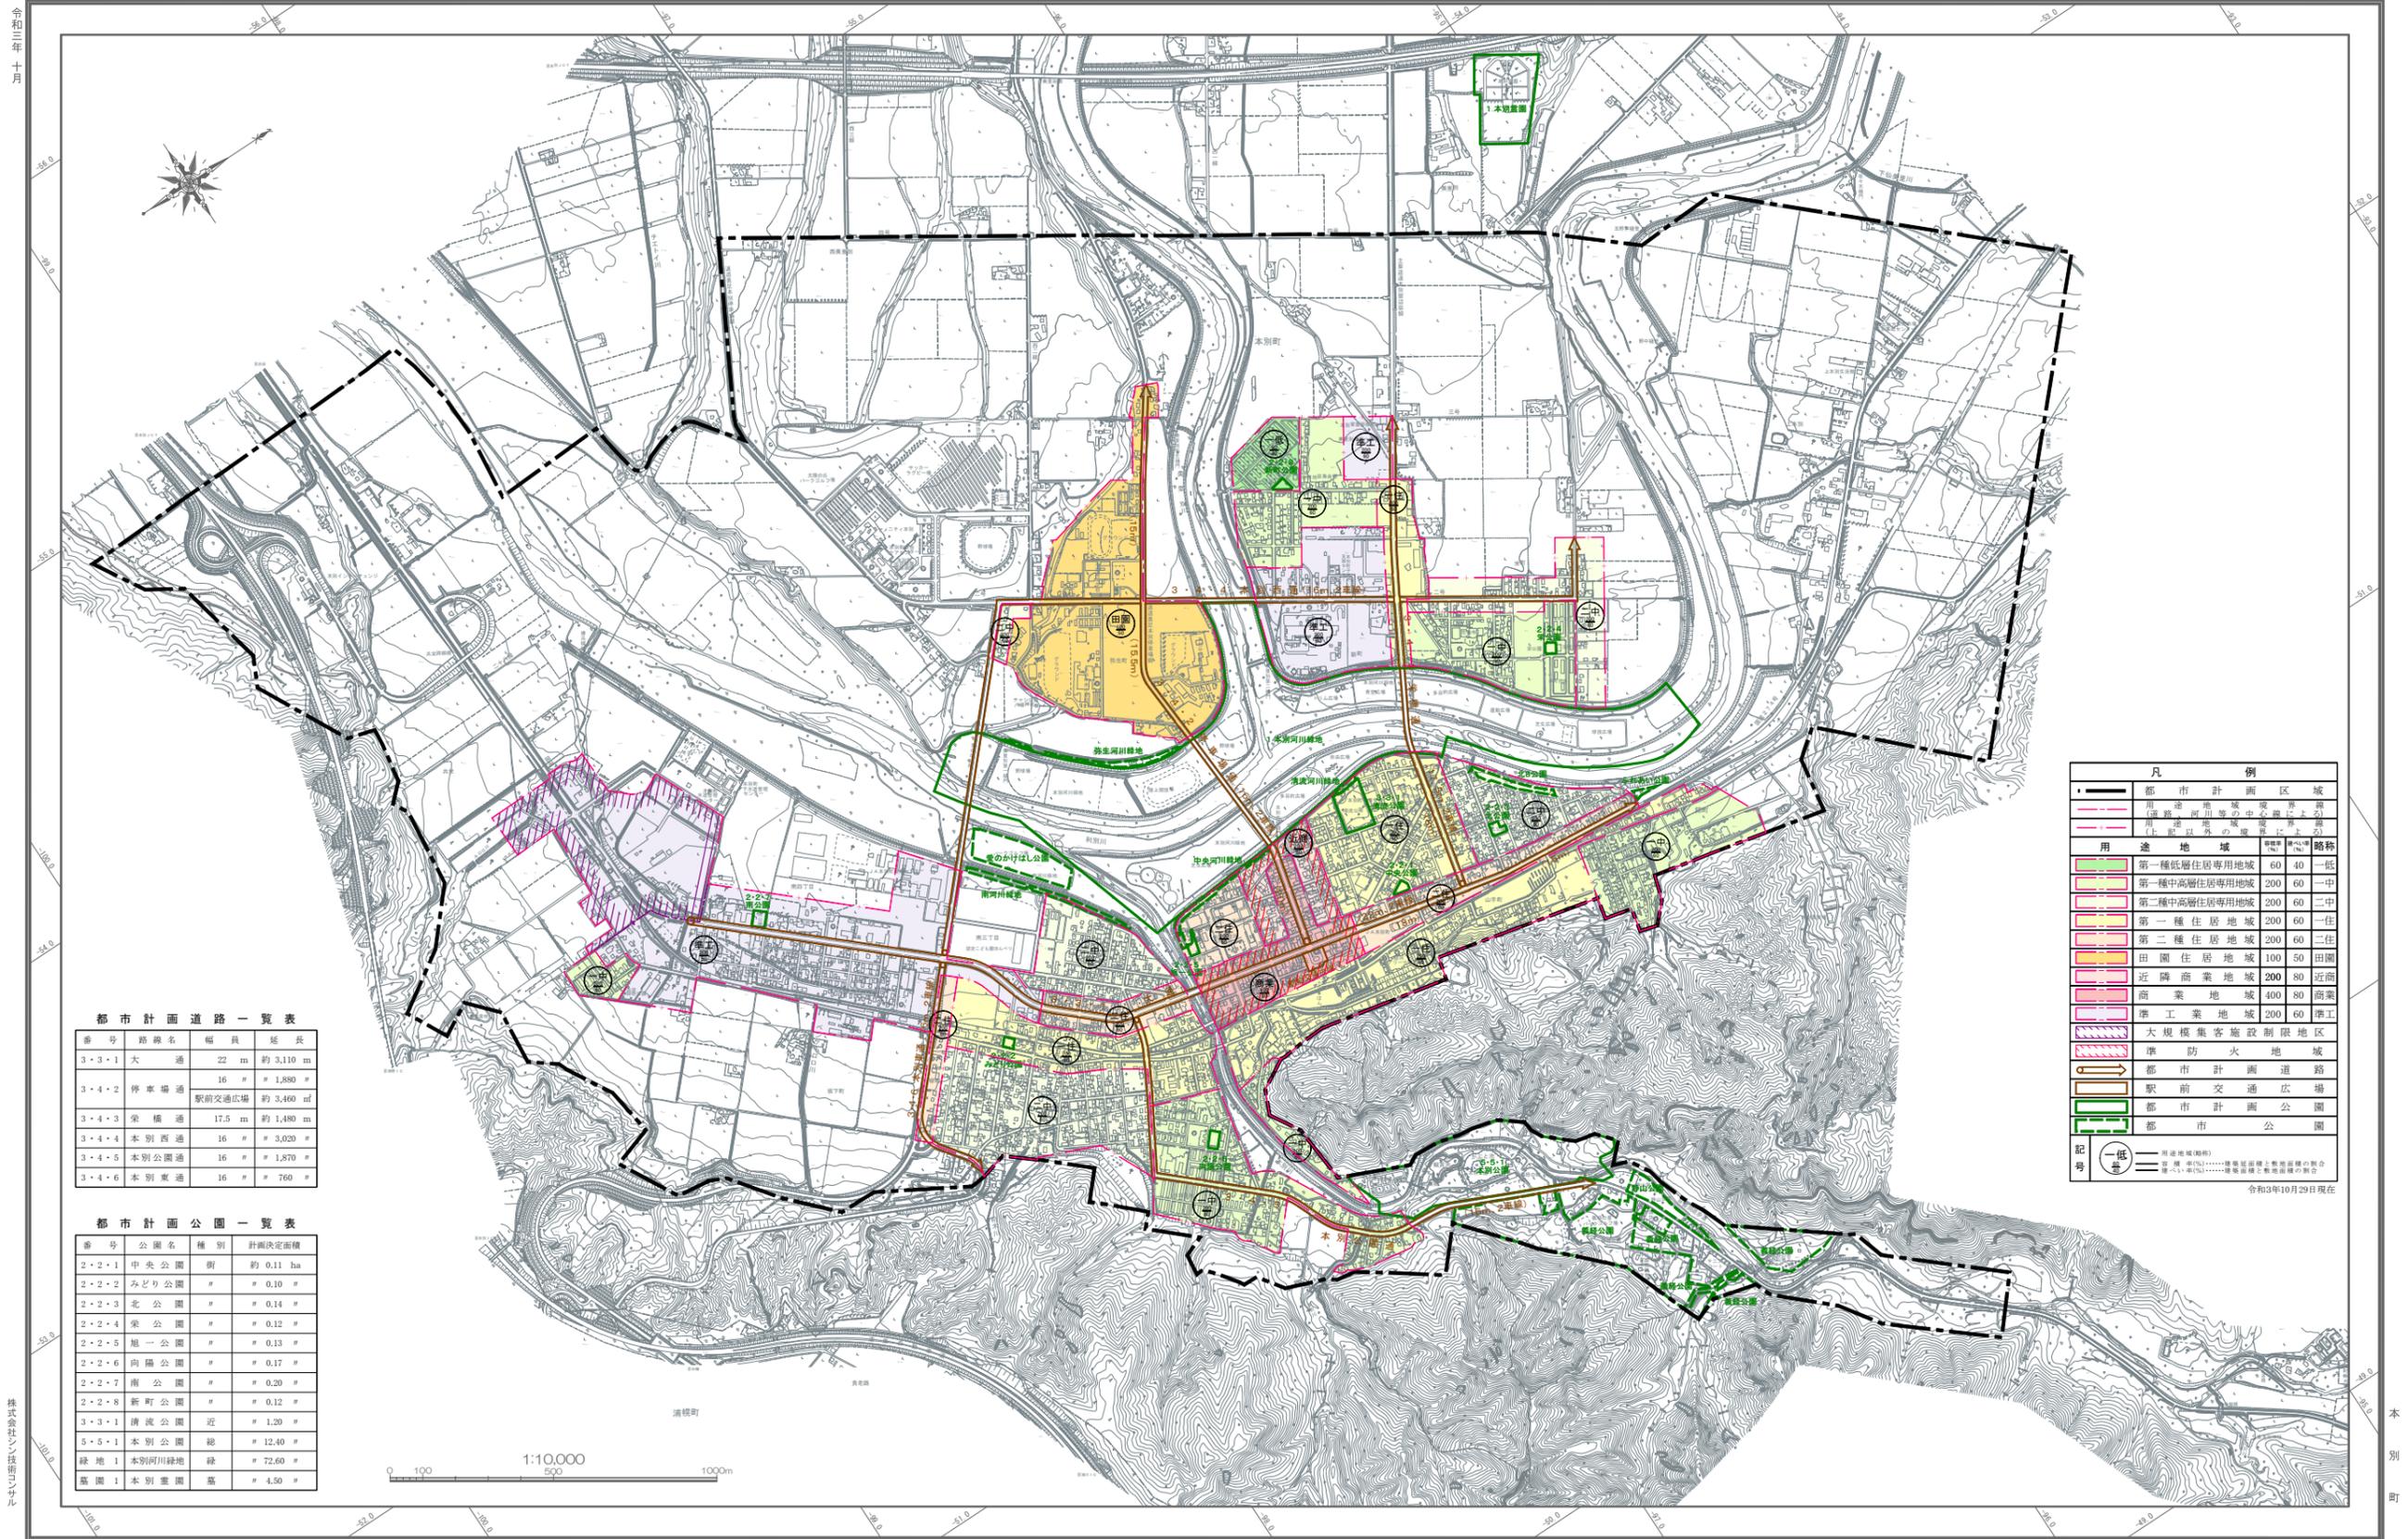

凡例

—	都市計画区域
—	用途地域最良区域
—	用途地域最良区域以外
用途地域	
■	第一種低層住居専用地域 60 40 一低
■	第一種中高層住居専用地域 200 60 一中
■	第二種中高層住居専用地域 200 60 二中
■	第一種住居地域 200 60 一住
■	第二種住居地域 200 60 二住
■	田園住居地域 100 50 田園
■	近隣商業地域 200 80 近商
■	商業地域 400 80 商業
■	準工業地域 200 60 準工
■	大規模集客施設制限地区
■	準防火地域
—	都市計画道路
—	駅前交通広場
—	都市計画公園
○	記号
○	用途地域(幅)
○	容積率(%)
○	建築面積(%)
○	建築面積(%)

令和3年10月29日現在

都市計画道路一覧表

番号	路線名	幅員	延長
3-3-1	大通	22 m	約 3,110 m
3-4-2	停車場通	16 "	" 1,880 "
	駅前交通広場		約 3,460 ㎡
3-4-3	栄橋通	17.5 m	約 1,480 m
3-4-4	本別西通	16 "	" 3,020 "
3-4-5	本別公園通	16 "	" 1,870 "
3-4-6	本別東通	16 "	" 760 "

都市計画公園一覧表

番号	公園名	種別	計画決定面積
2-2-1	中央公園	街	約 0.11 ha
2-2-2	みどり公園	"	" 0.10 "
2-2-3	北公園	"	" 0.14 "
2-2-4	栄公園	"	" 0.12 "
2-2-5	旭一公園	"	" 0.13 "
2-2-6	向陽公園	"	" 0.17 "
2-2-7	南公園	"	" 0.20 "
2-2-8	新町公園	"	" 0.12 "
3-3-1	清波公園	近	" 1.20 "
5-5-1	本別公園	総	" 12.40 "
緑地 1	本別阿川緑地	緑	" 72.60 "
公園 1	本別公園	園	" 4.50 "

株式会社 技術コンサル

本別町