

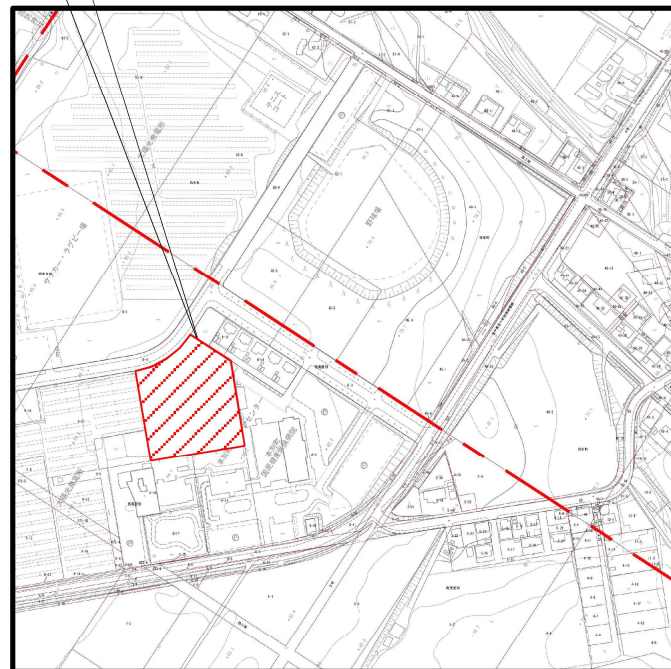


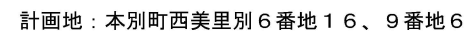

位置図

計画敷地概要

- 計画敷地：本別町西美里別6番地16、9番地6
- 敷地面積：10,000㎡
- 用途地域：都市計画区域内 用途地域指定なし
- 防火地域：指定なし
- その他地域：法22条区域、景観計画区域、下水道処理区域
- 建ぺい率：60%
- 容 積 率：200%
- 日影規制：なし
- 前面道路：町道16.0m（健康と福祉の丘通り）
- 上水道：水道本管VWPφ100であるが、水道本管上流がφ50のため、受水槽での給水が必要。
- 水道管理設深度：150cm
- 下水道公共樹：B型 φ150 H=3.07m
- 建物に対する凍結深度：80cm
- 垂直積雪量：80cm

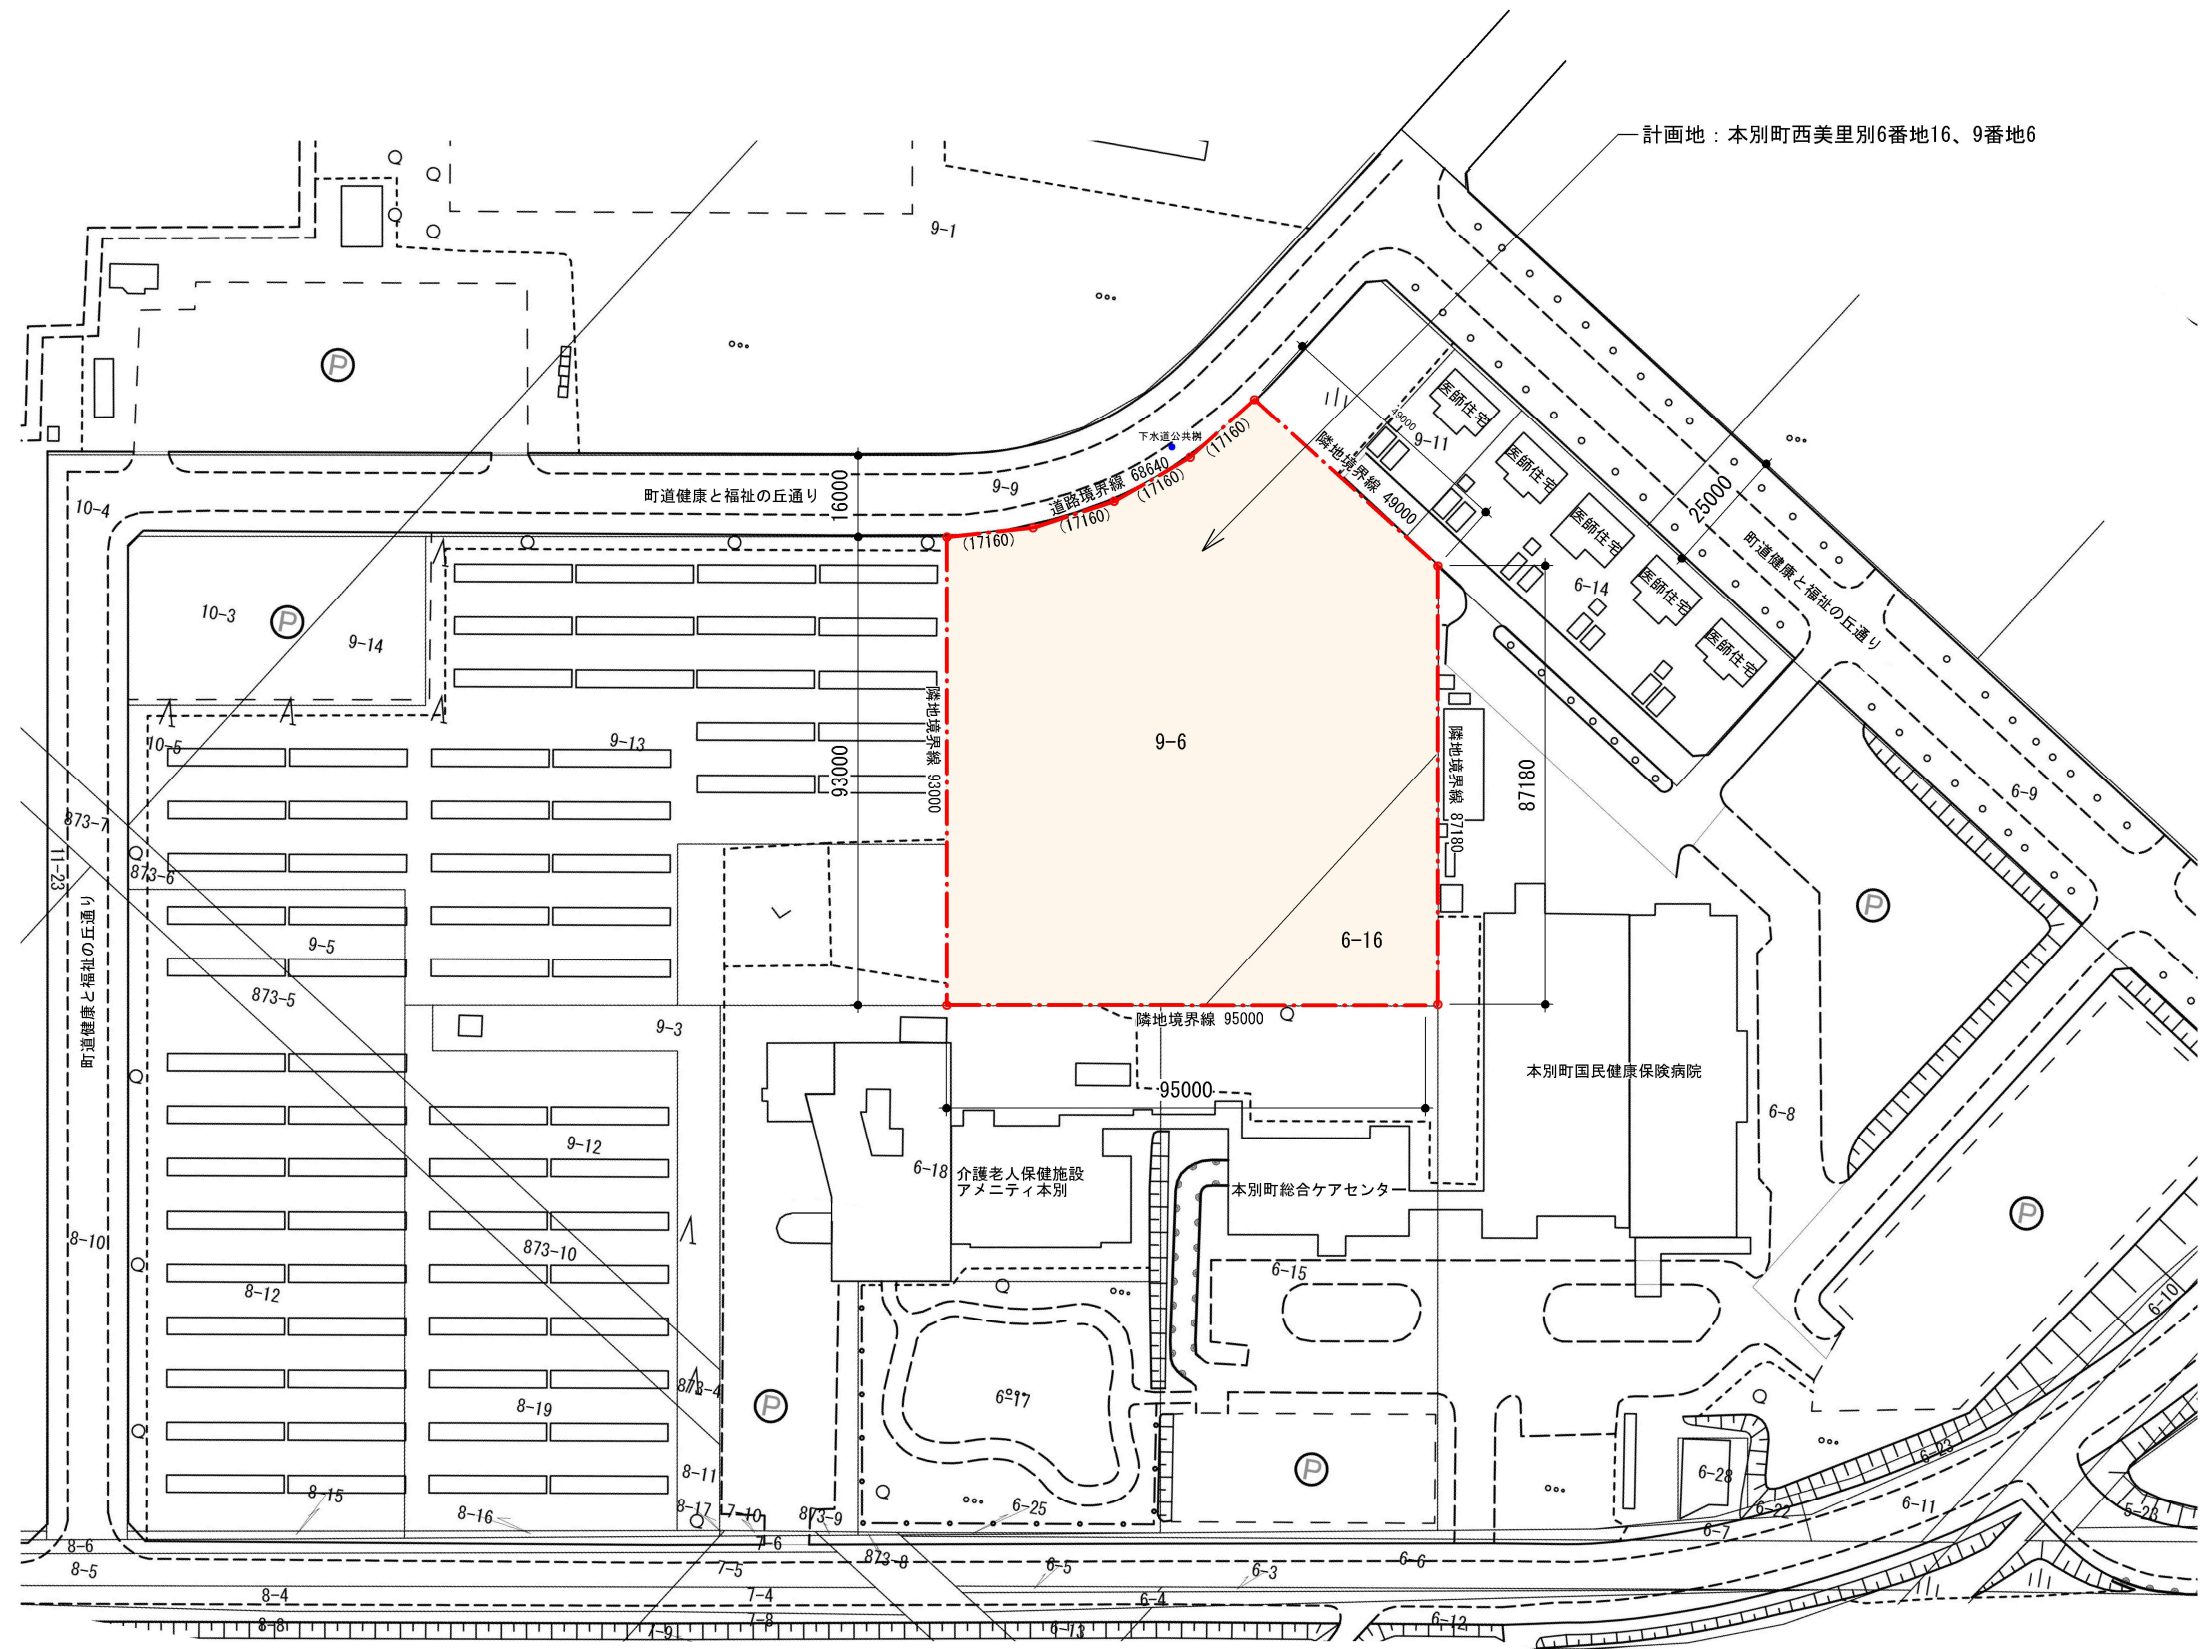

配置図 S=1/1500

業務番号	第 号	業務名	本別町太陽の丘複合ゾーン整備基本設計業務	図面番号	葉のうち 枚	名	位 置 図	縮	年月日	令和 6年 7月	本 別 町 役 場	課 長	主 幹	課長補佐	主 査	担 当
						称	配 置 図					尺	(A3) 1/1500			