


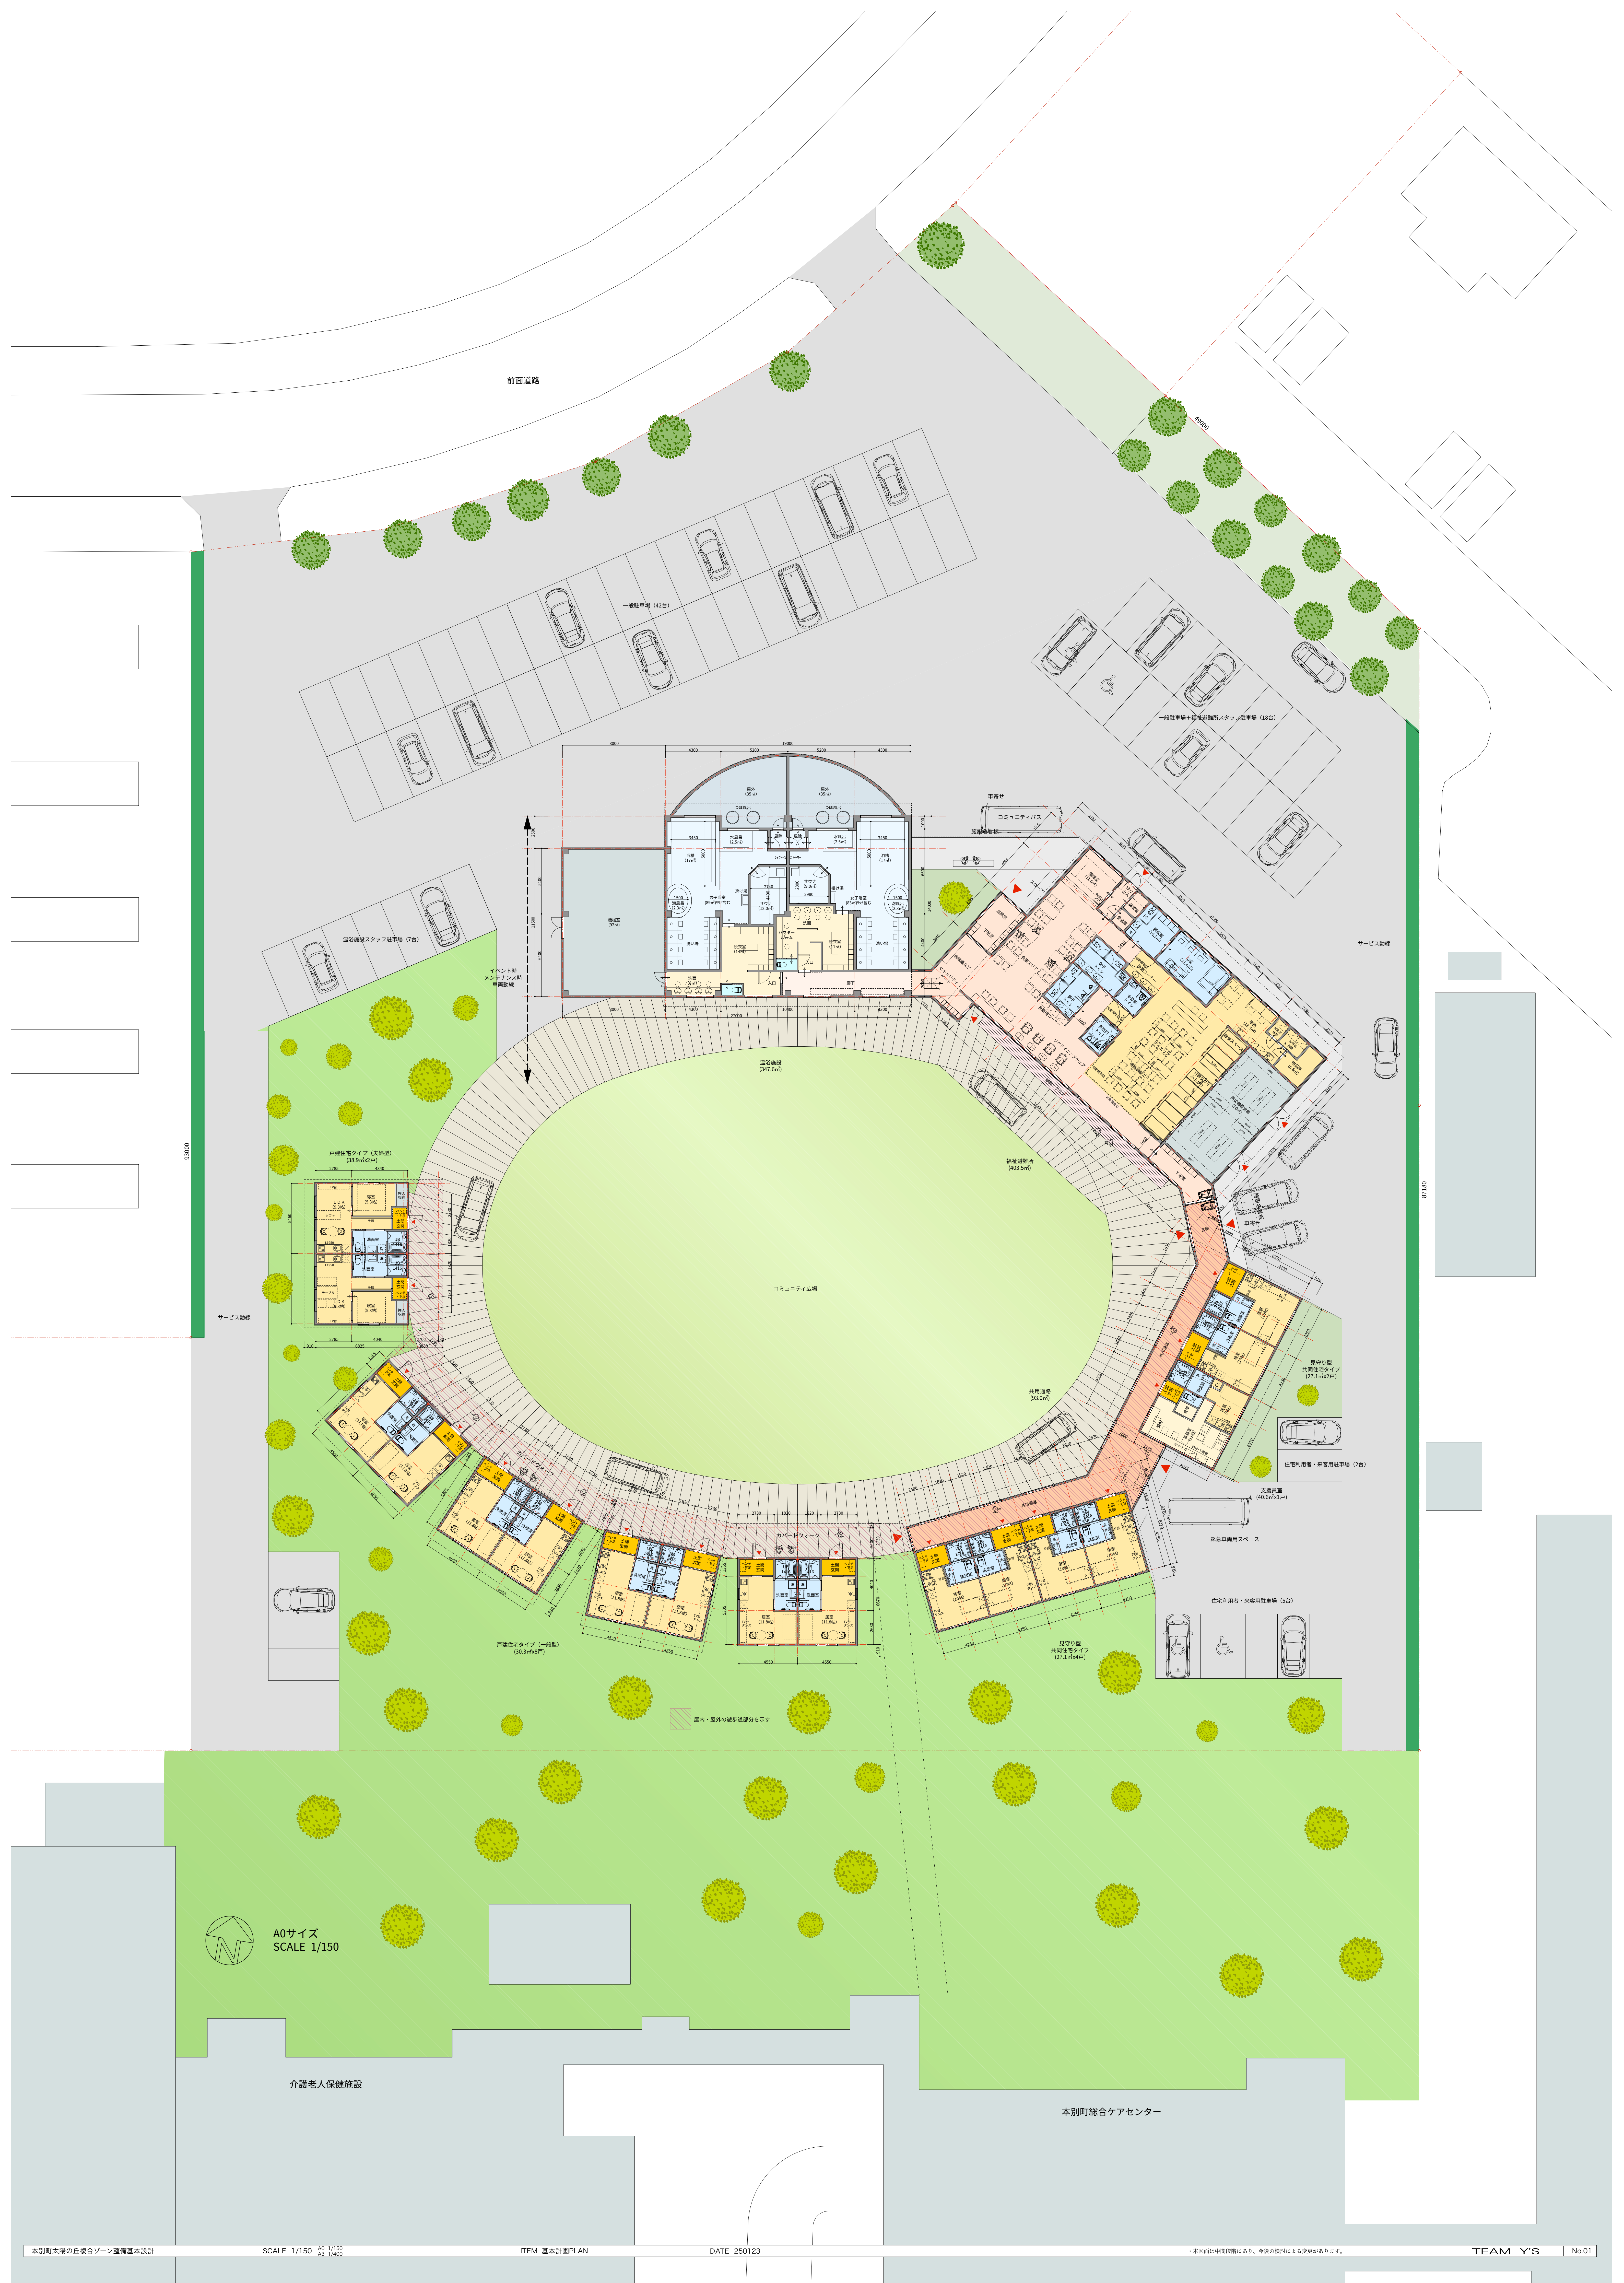

A0サイズ
SCALE 1/150

介護老人保健施設

本別町総合ケアセンター